


Terminus cité scolaire
Ruelle sur Touvre

Entrée du collège
et du Lycée

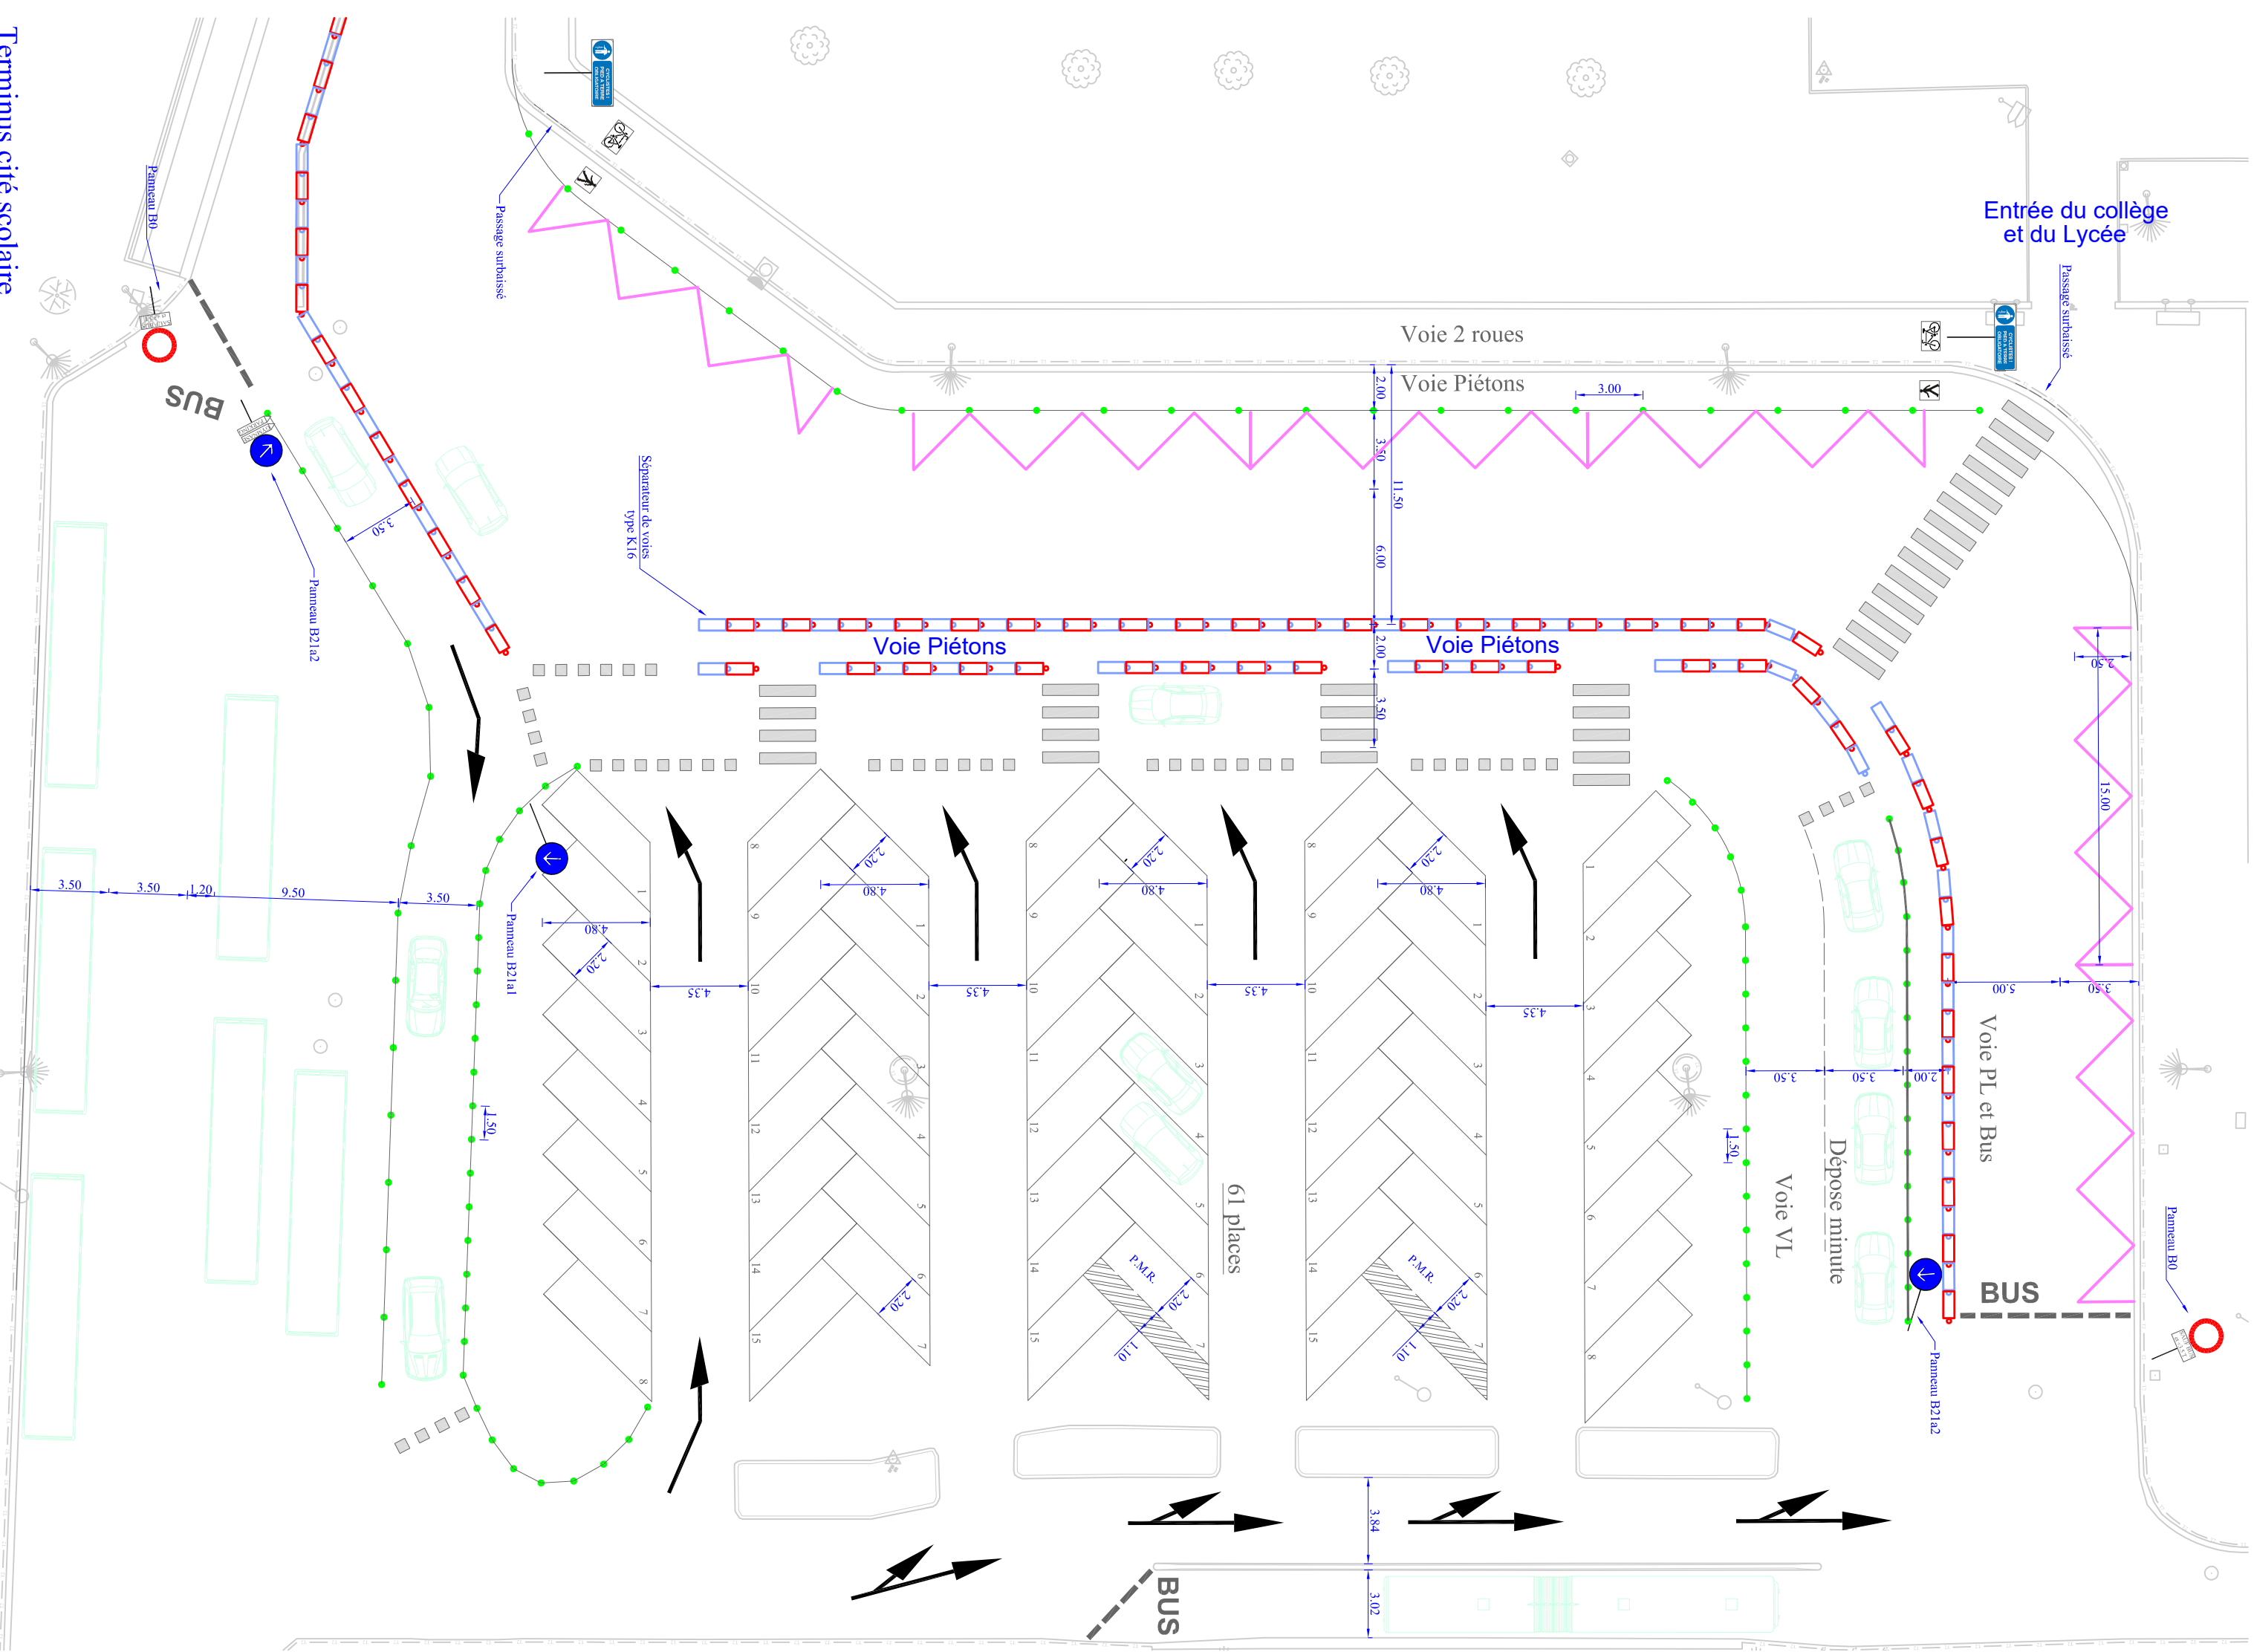

ech. 1:250