


- Légende
- Voirie
 - Bâtiment
 - Mobilier urbain
 - Réseaux
 - Végétation

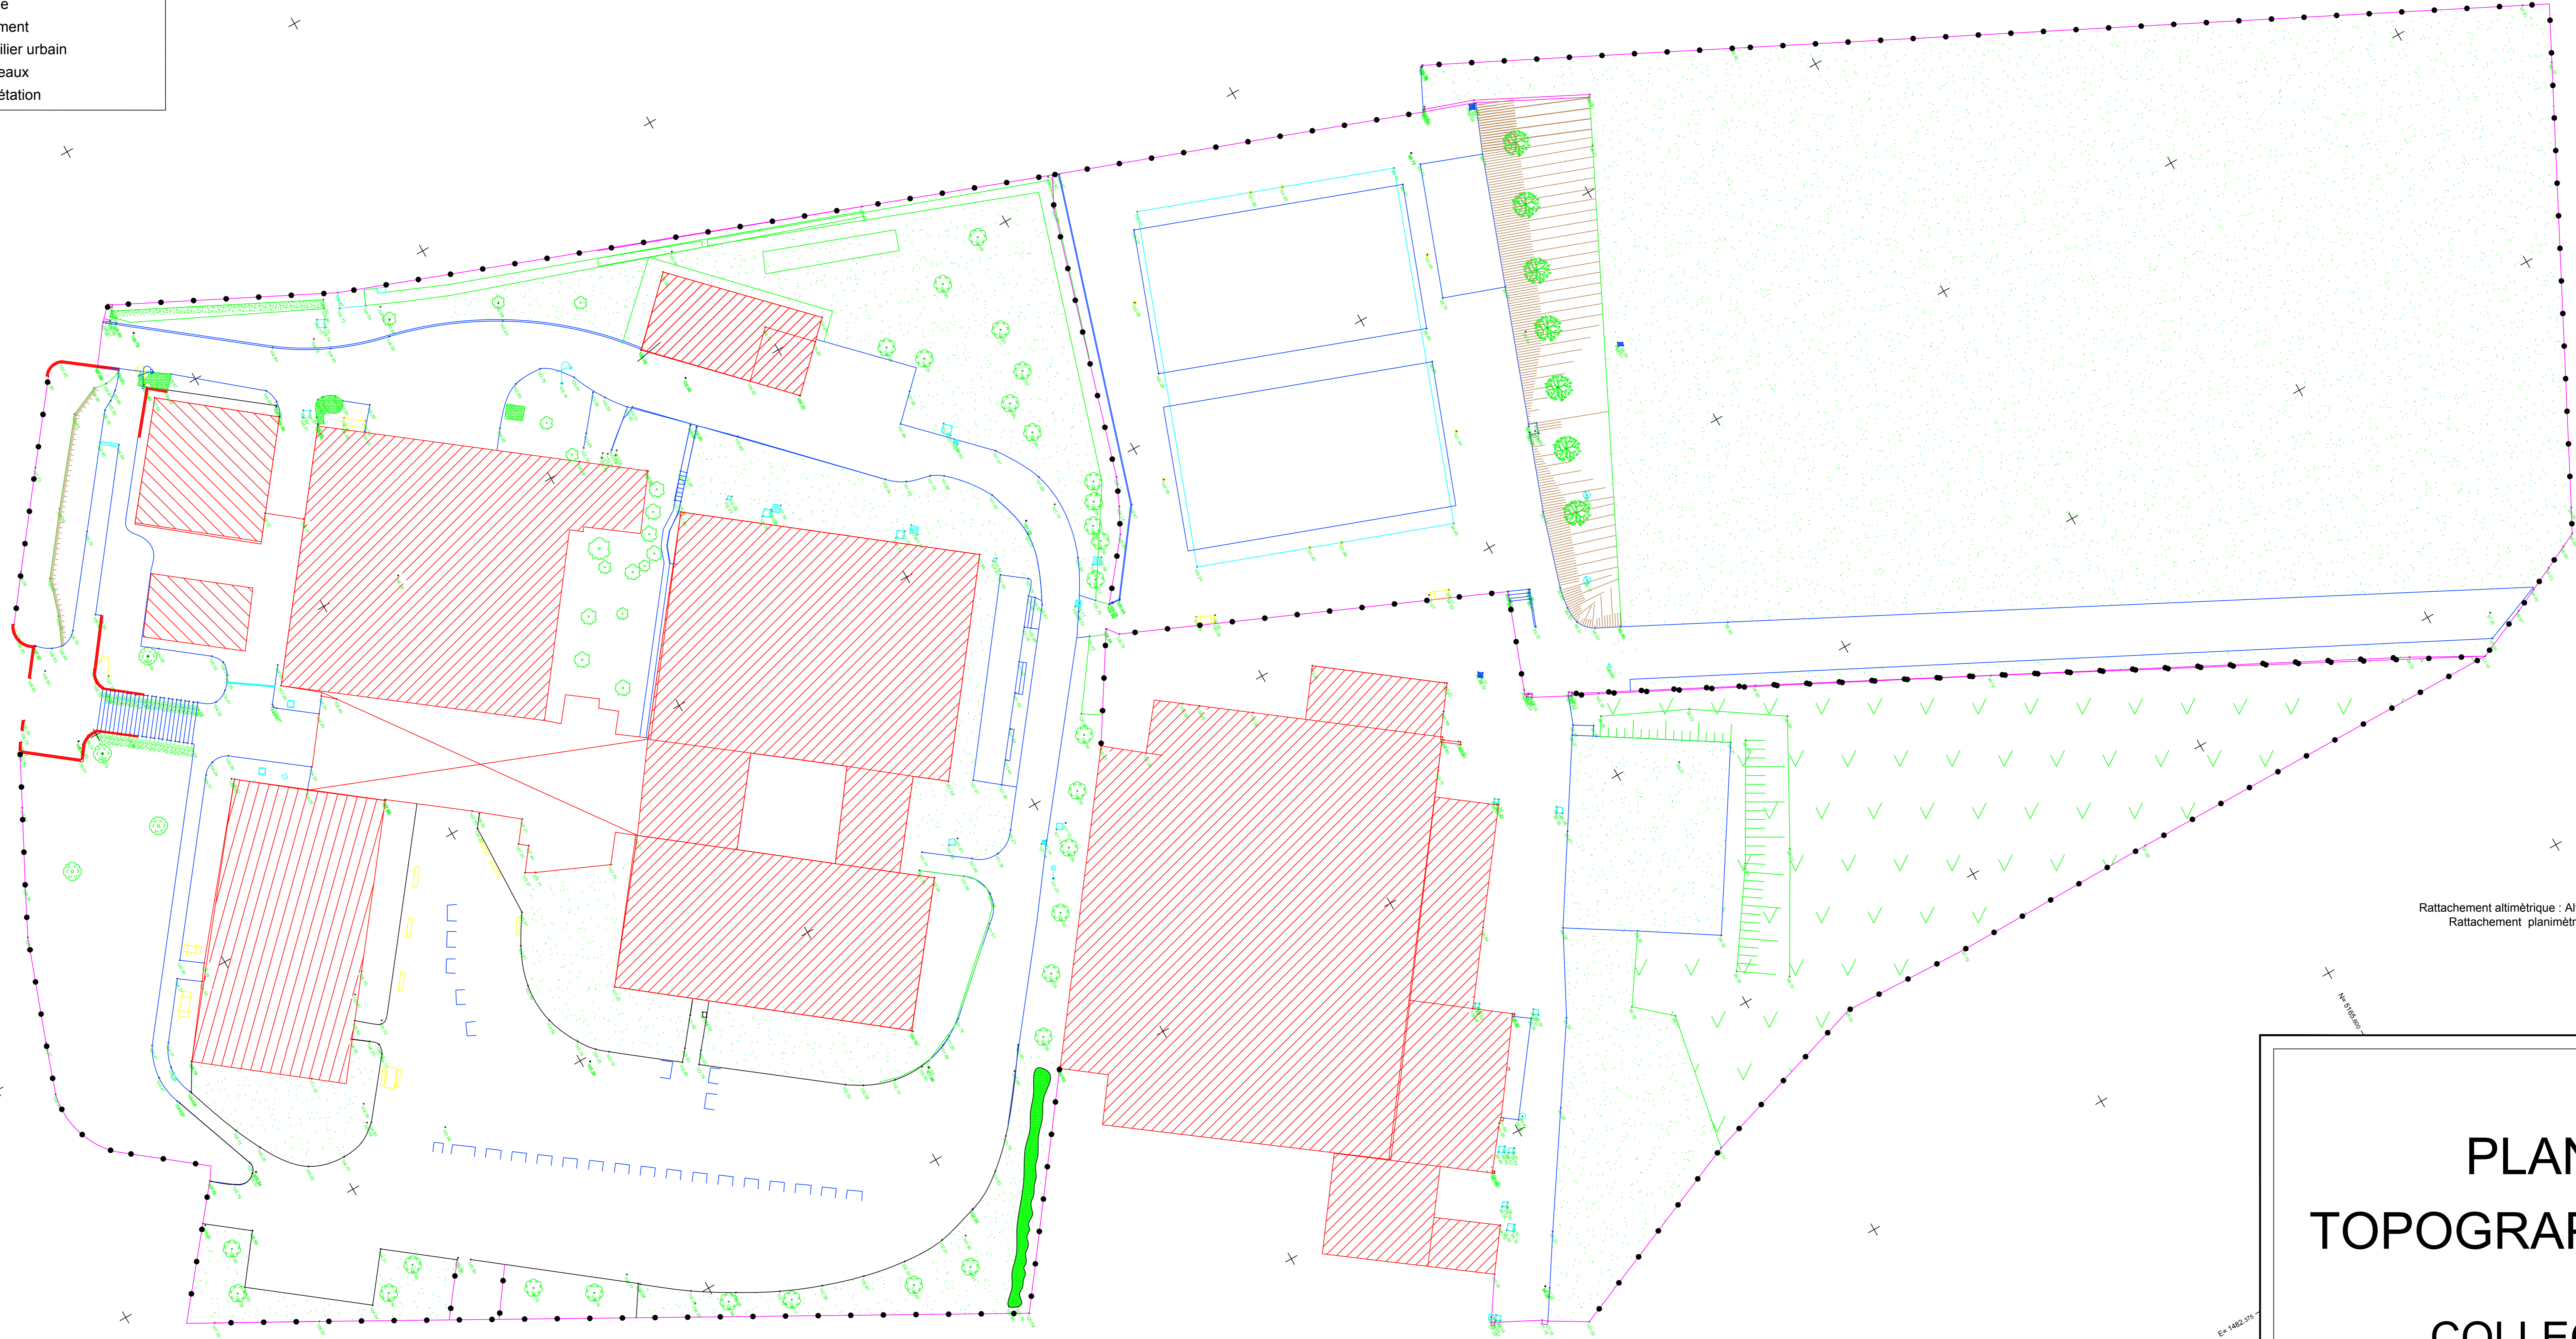

Rattachement altimétrique : Altitude normale IGN NGF69
Rattachement planimétrique : RGF93 CC46

PLAN TOPOGRAPHIQUE

COLLEGE Pierre Mendès France

Commune de SOYAUX

ECHELLE: 1/250
DATE: 13/02/20

Plan topographique régulé établi par les élèves de troisième du collège Pierre Mendès France et Les Bts Métiers du Géomètre Topographe et de la Modélisation Numérique 1ère année du Lycée de SILLAC.

